


Section ouest

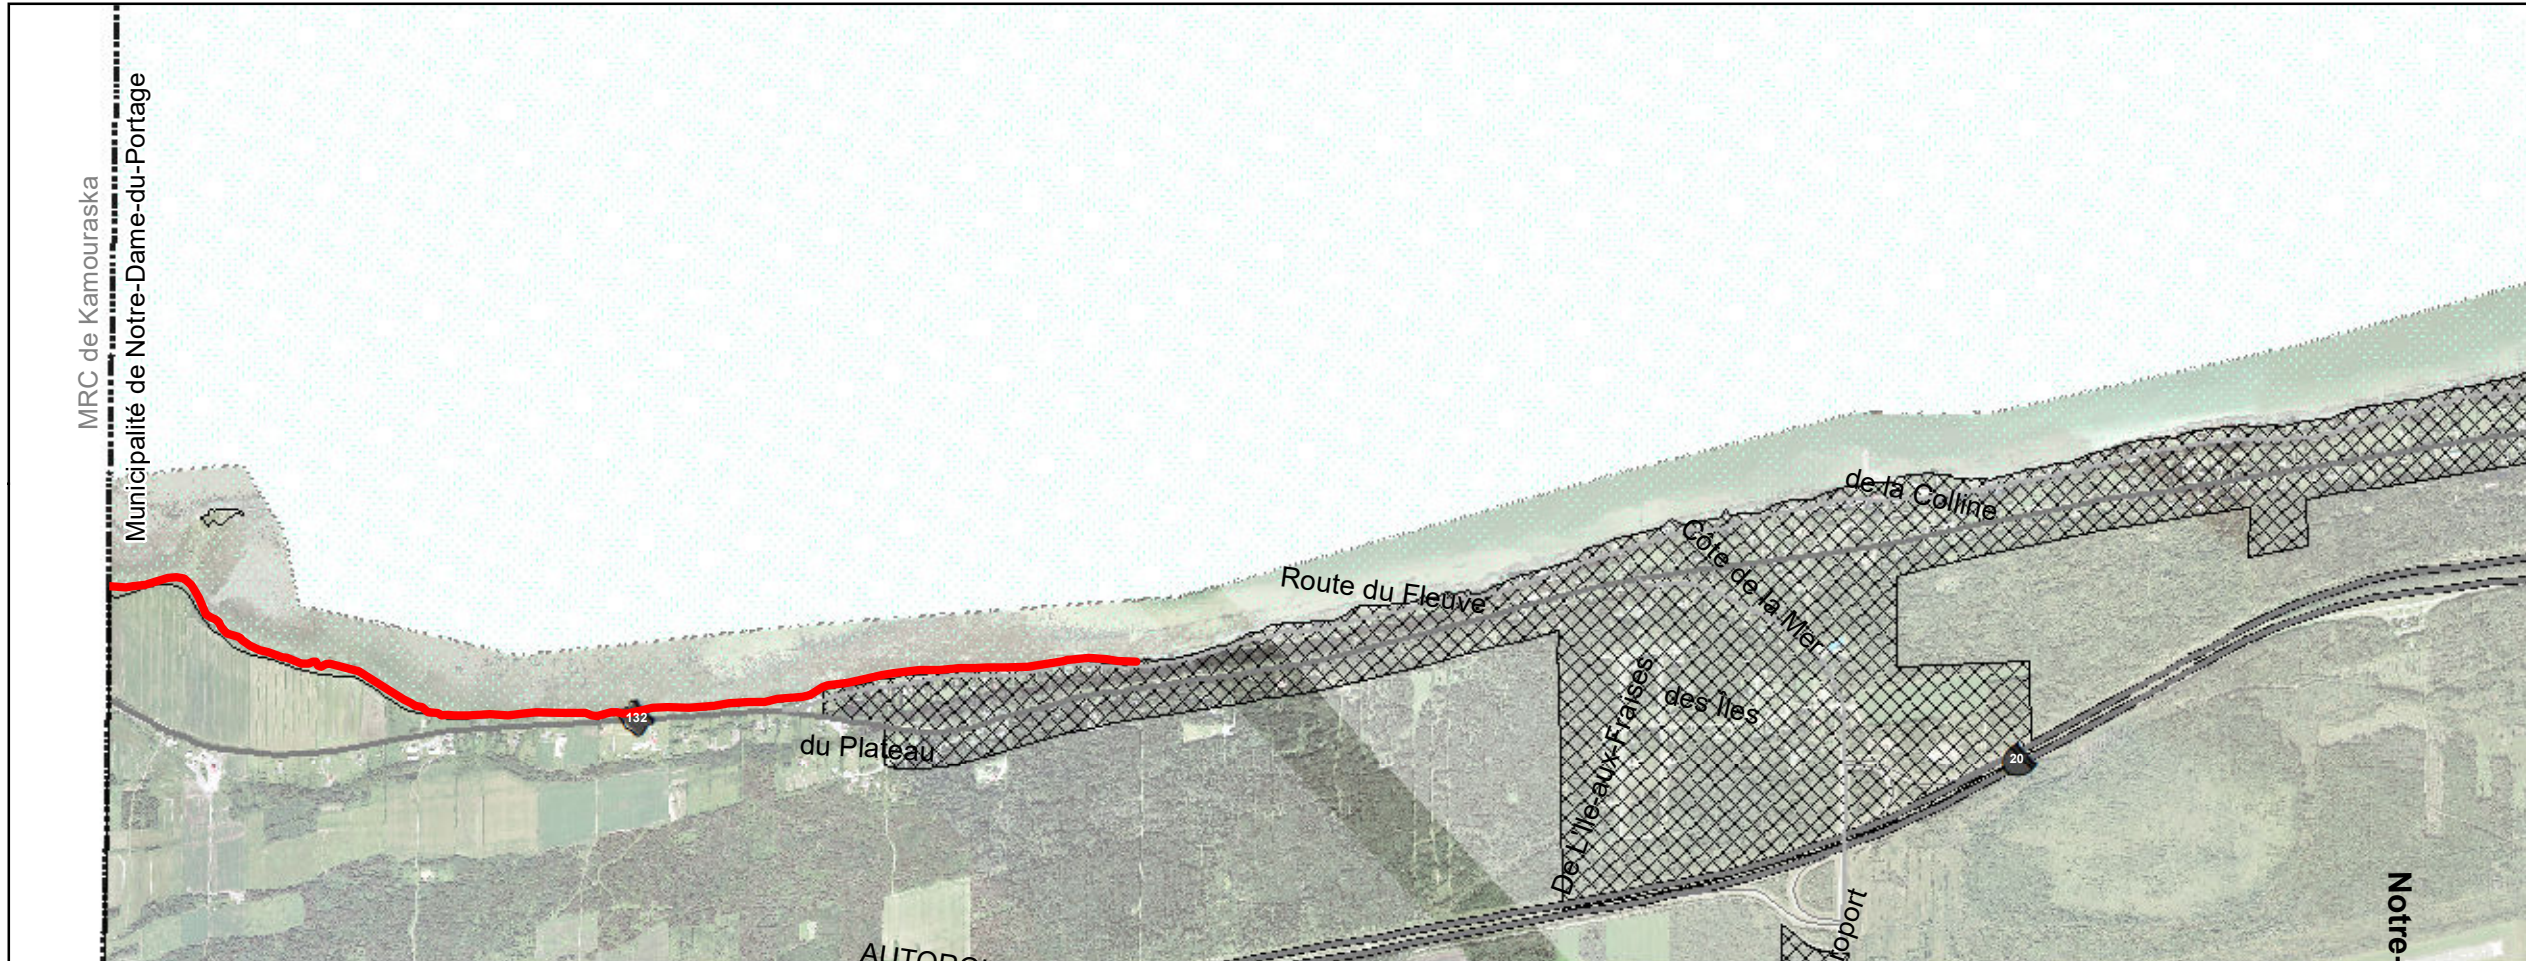

Section est

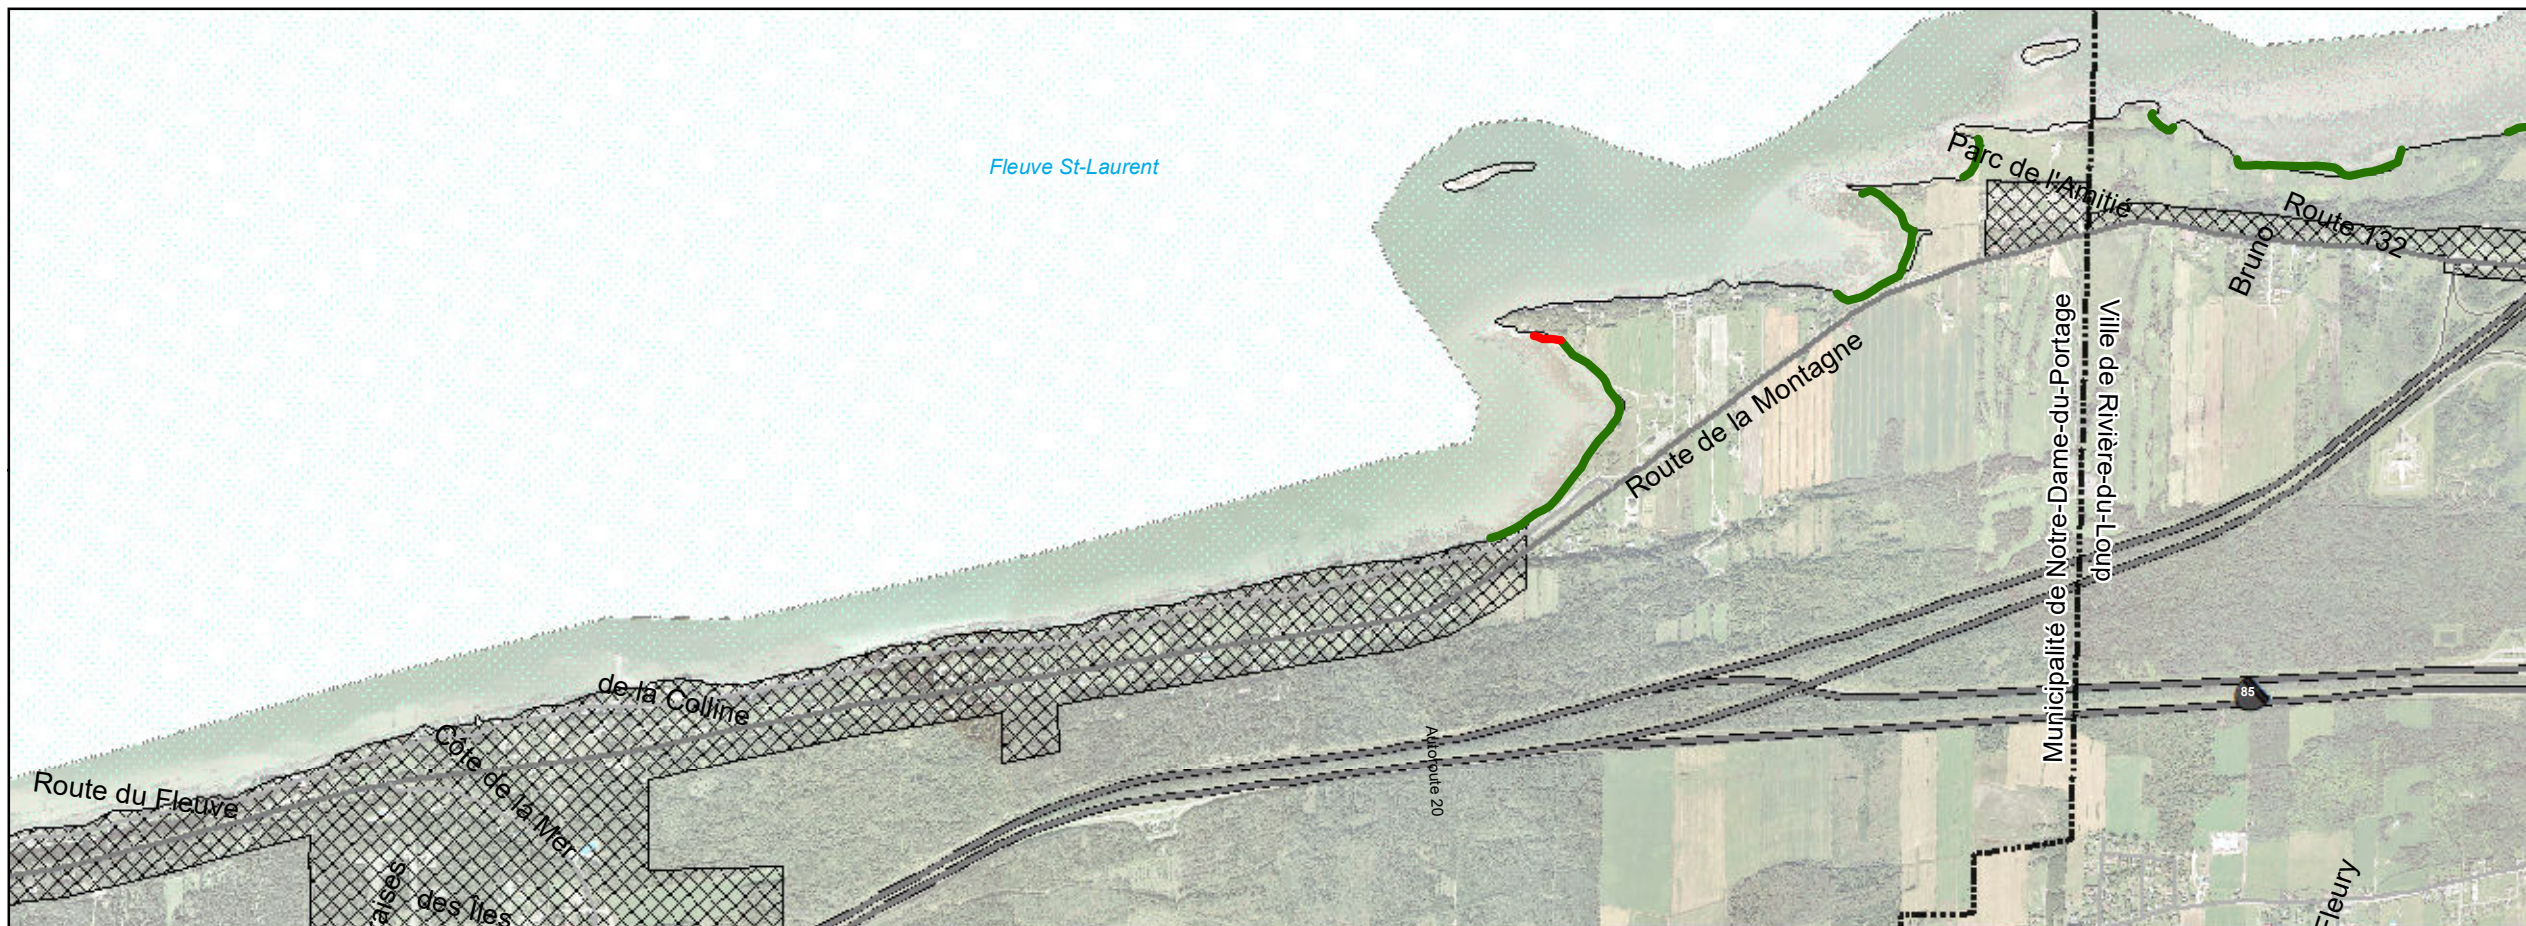


SCHÉMA D'AMÉNAGEMENT ET DE DÉVELOPPEMENT RÉVISÉ

CADRE NORMATIF (Les contraintes naturelles)

Plan 15-8

Côtes assujetties aux bandes de protection
Municipalité de
Notre-Dame-du-Portage

Types de côte associés aux microfalaises

- Marais maritime
- Terrasse de plage

Topographie

- Réseau routier supérieur
- Cours d'eau principal
- Limite municipale
- Milieu urbain
- Fleuve St-Laurent
- Lac

