


SCHÉMA D'AMÉNAGEMENT ET DE DÉVELOPPEMENT RÉVISÉ

LES ESPACES INDUSTRIELS

Plan 5-1_SADR3

Localisation du parc industriel territorial

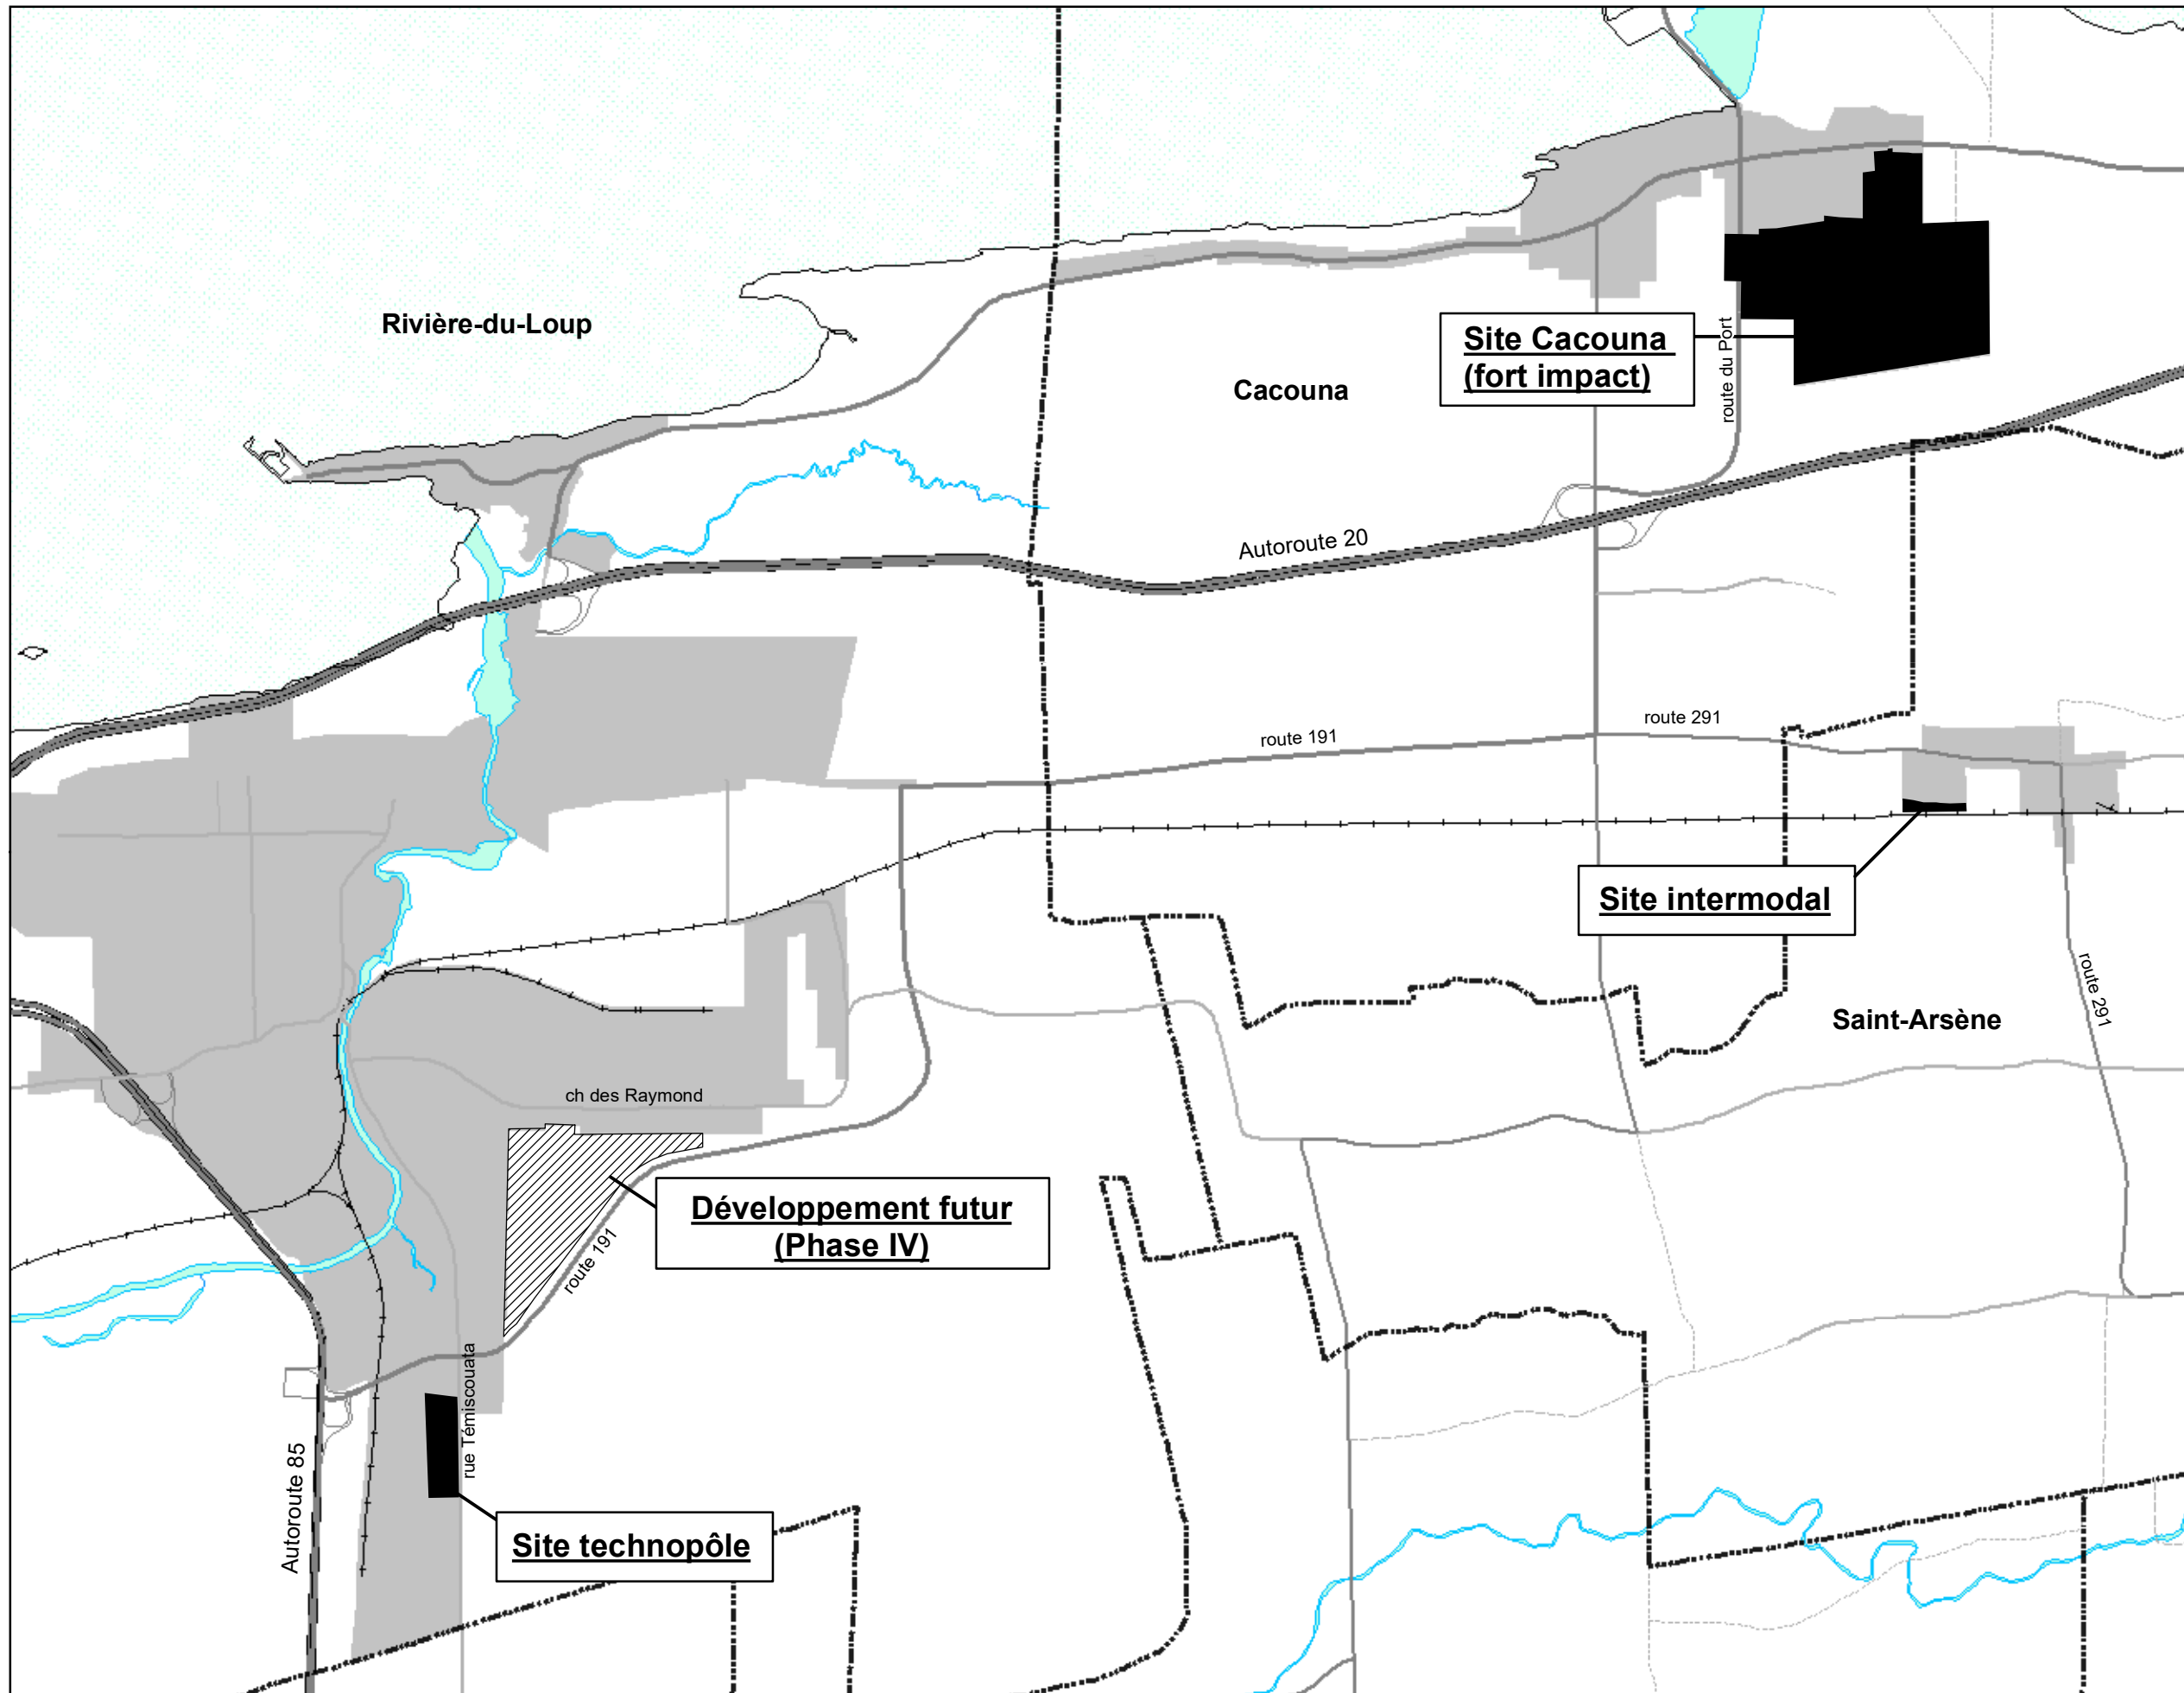

Identification

■ Parc industriel territorial

Topographie

- Réseau routier supérieur
- Cours d'eau principal
- - - Limite municipale
- Milieu urbain
- ⋯ Fleuve St-Laurent
- Lac

